



# 住吉長屋 平面図

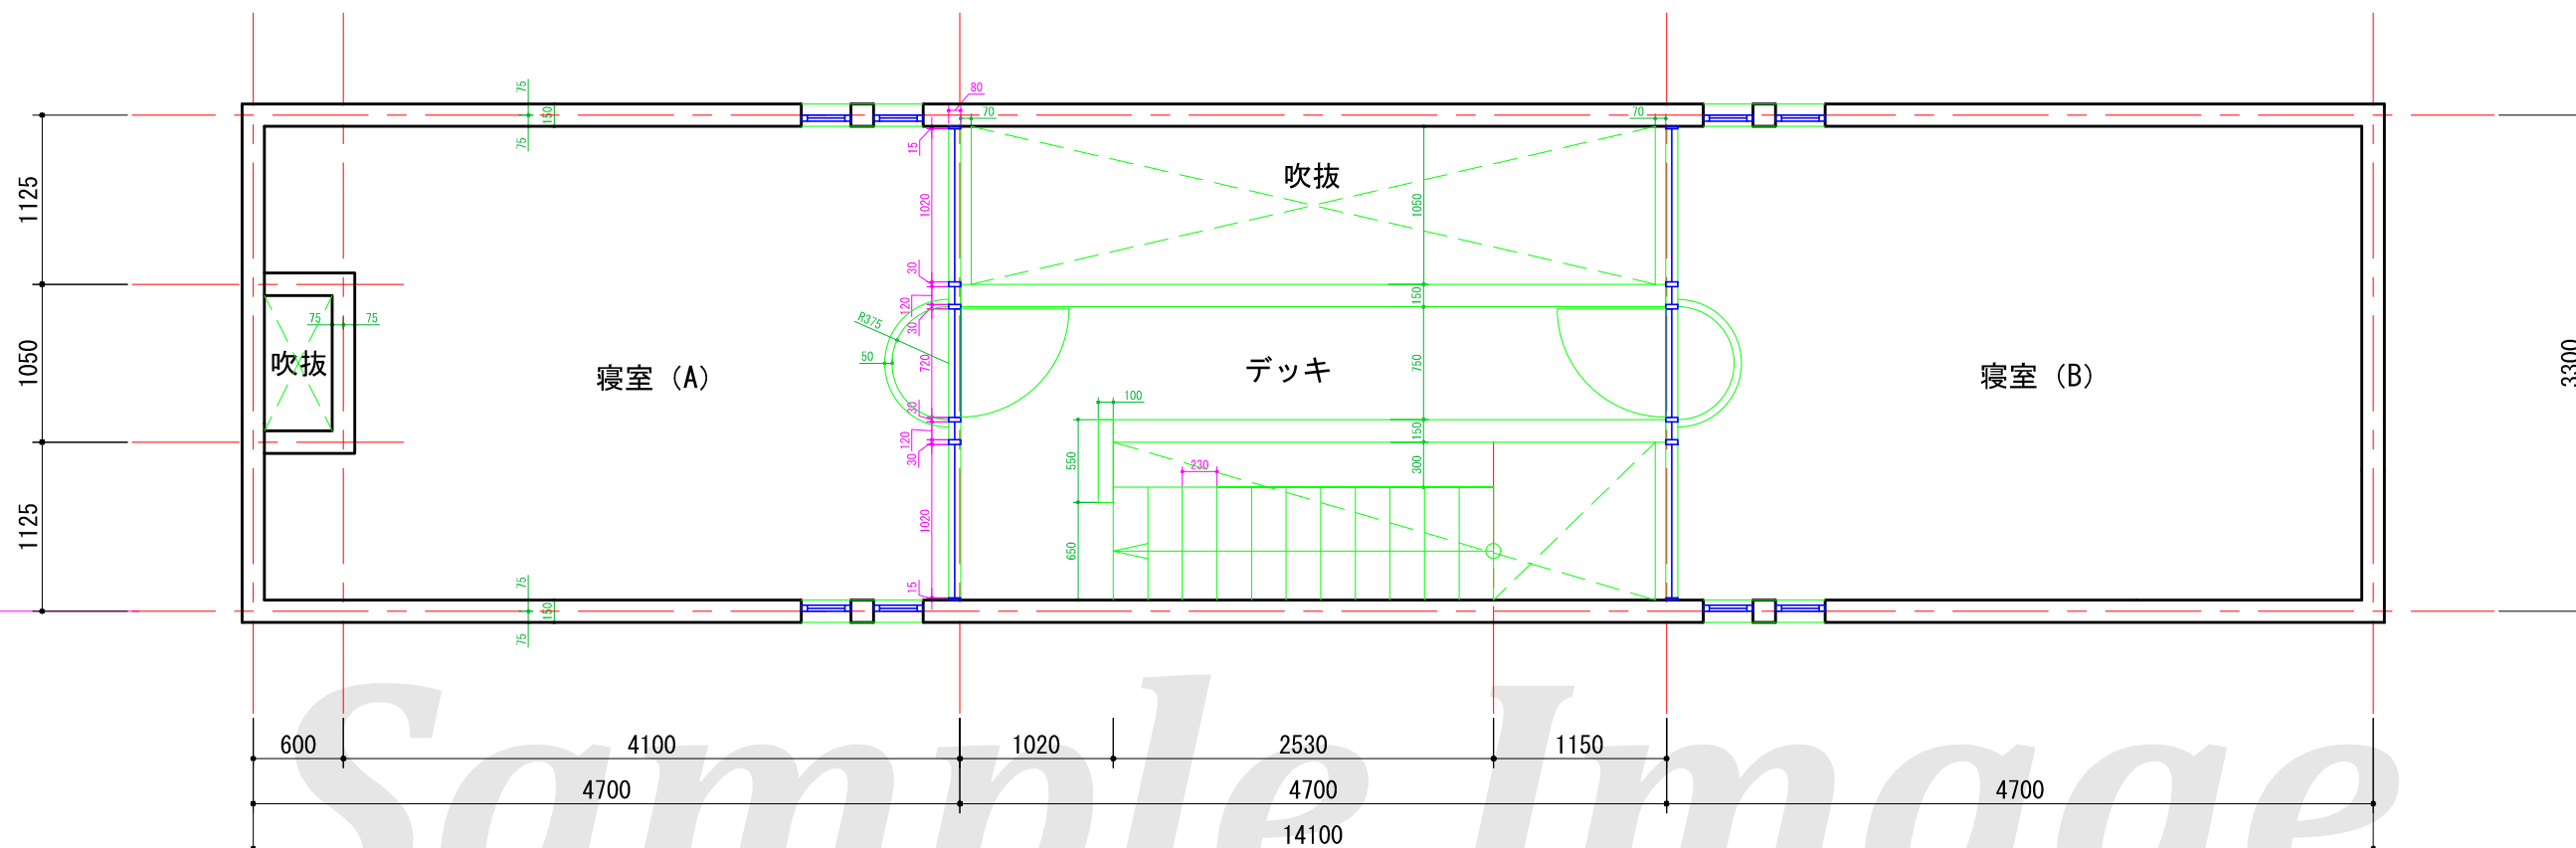

2階平面図

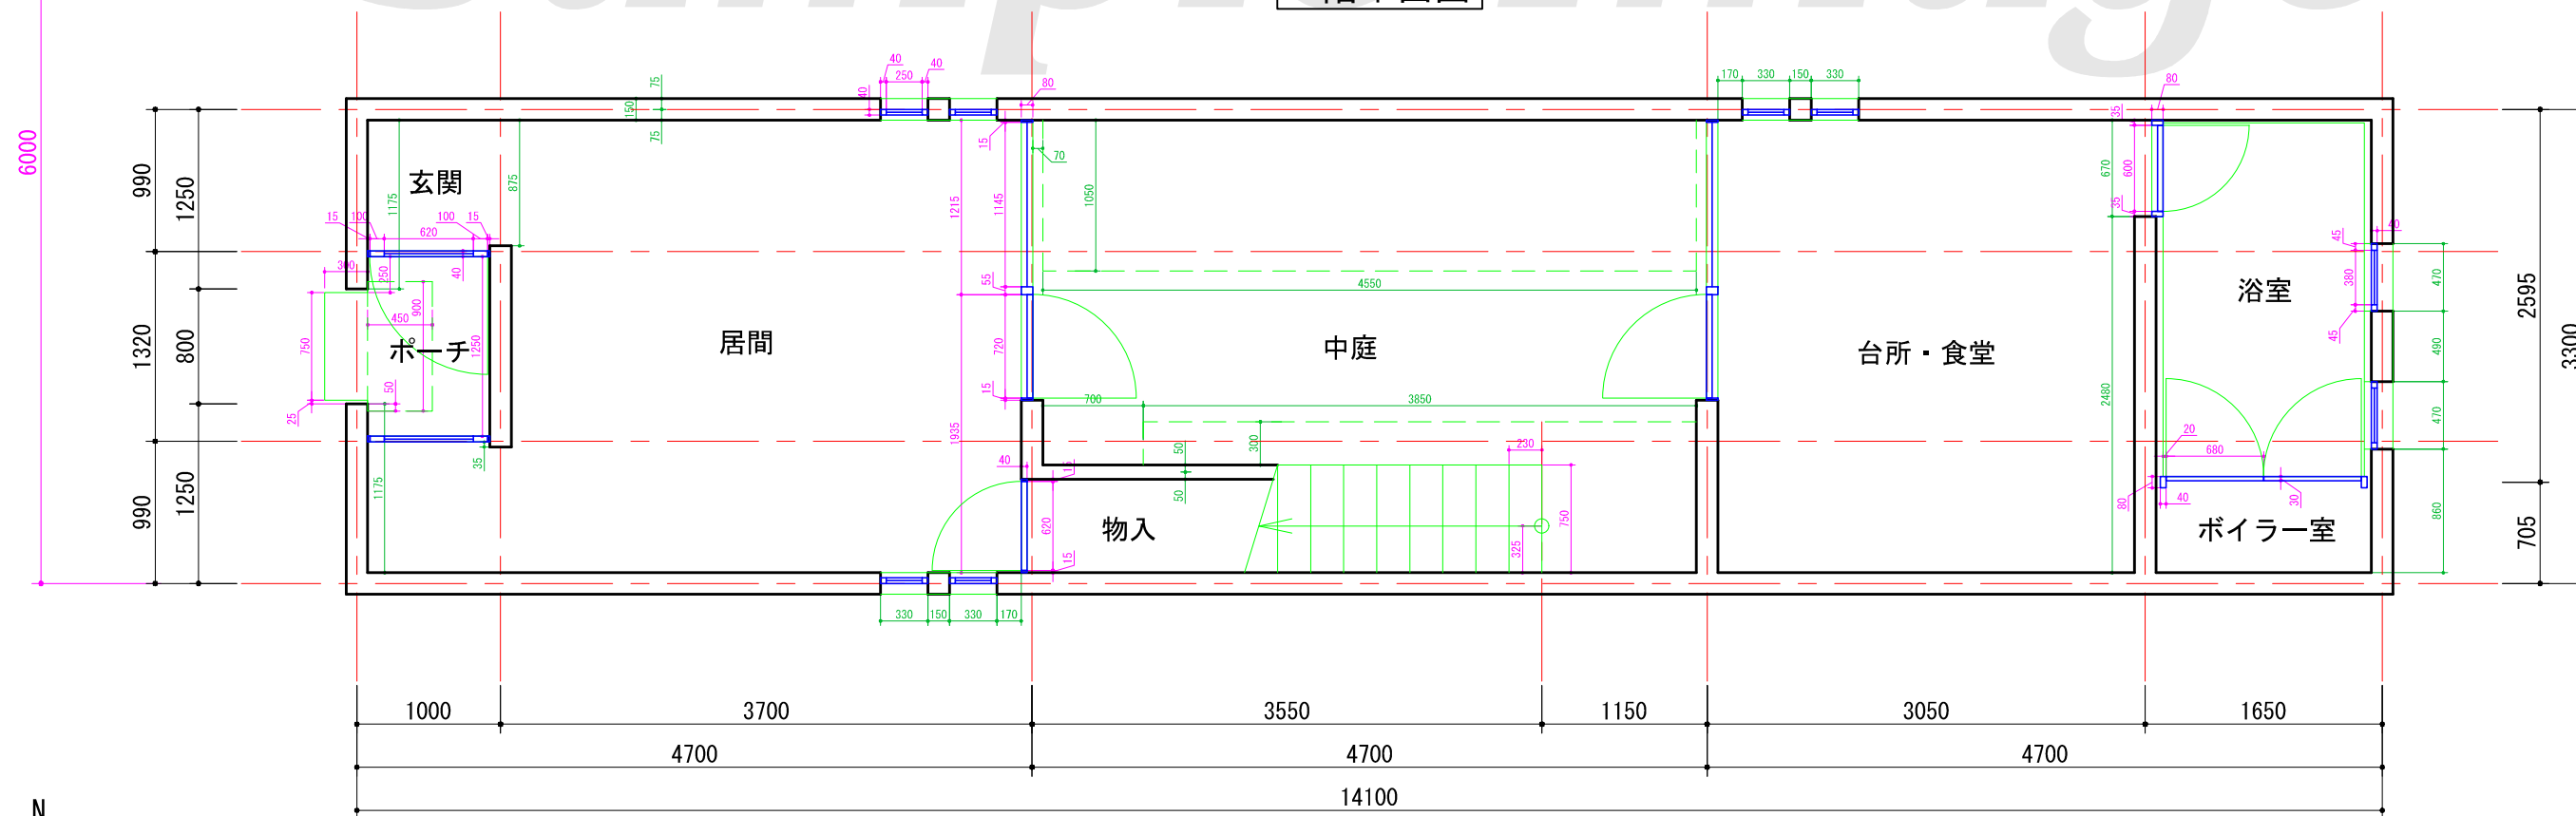

1階平面図

